KASTAMONU 1. KISIM AT VE TİGH PROJESİ

KINIK MAHALLESİ

DERECELENDİRME HARİTASI

K
B D
G

1 / 5.000

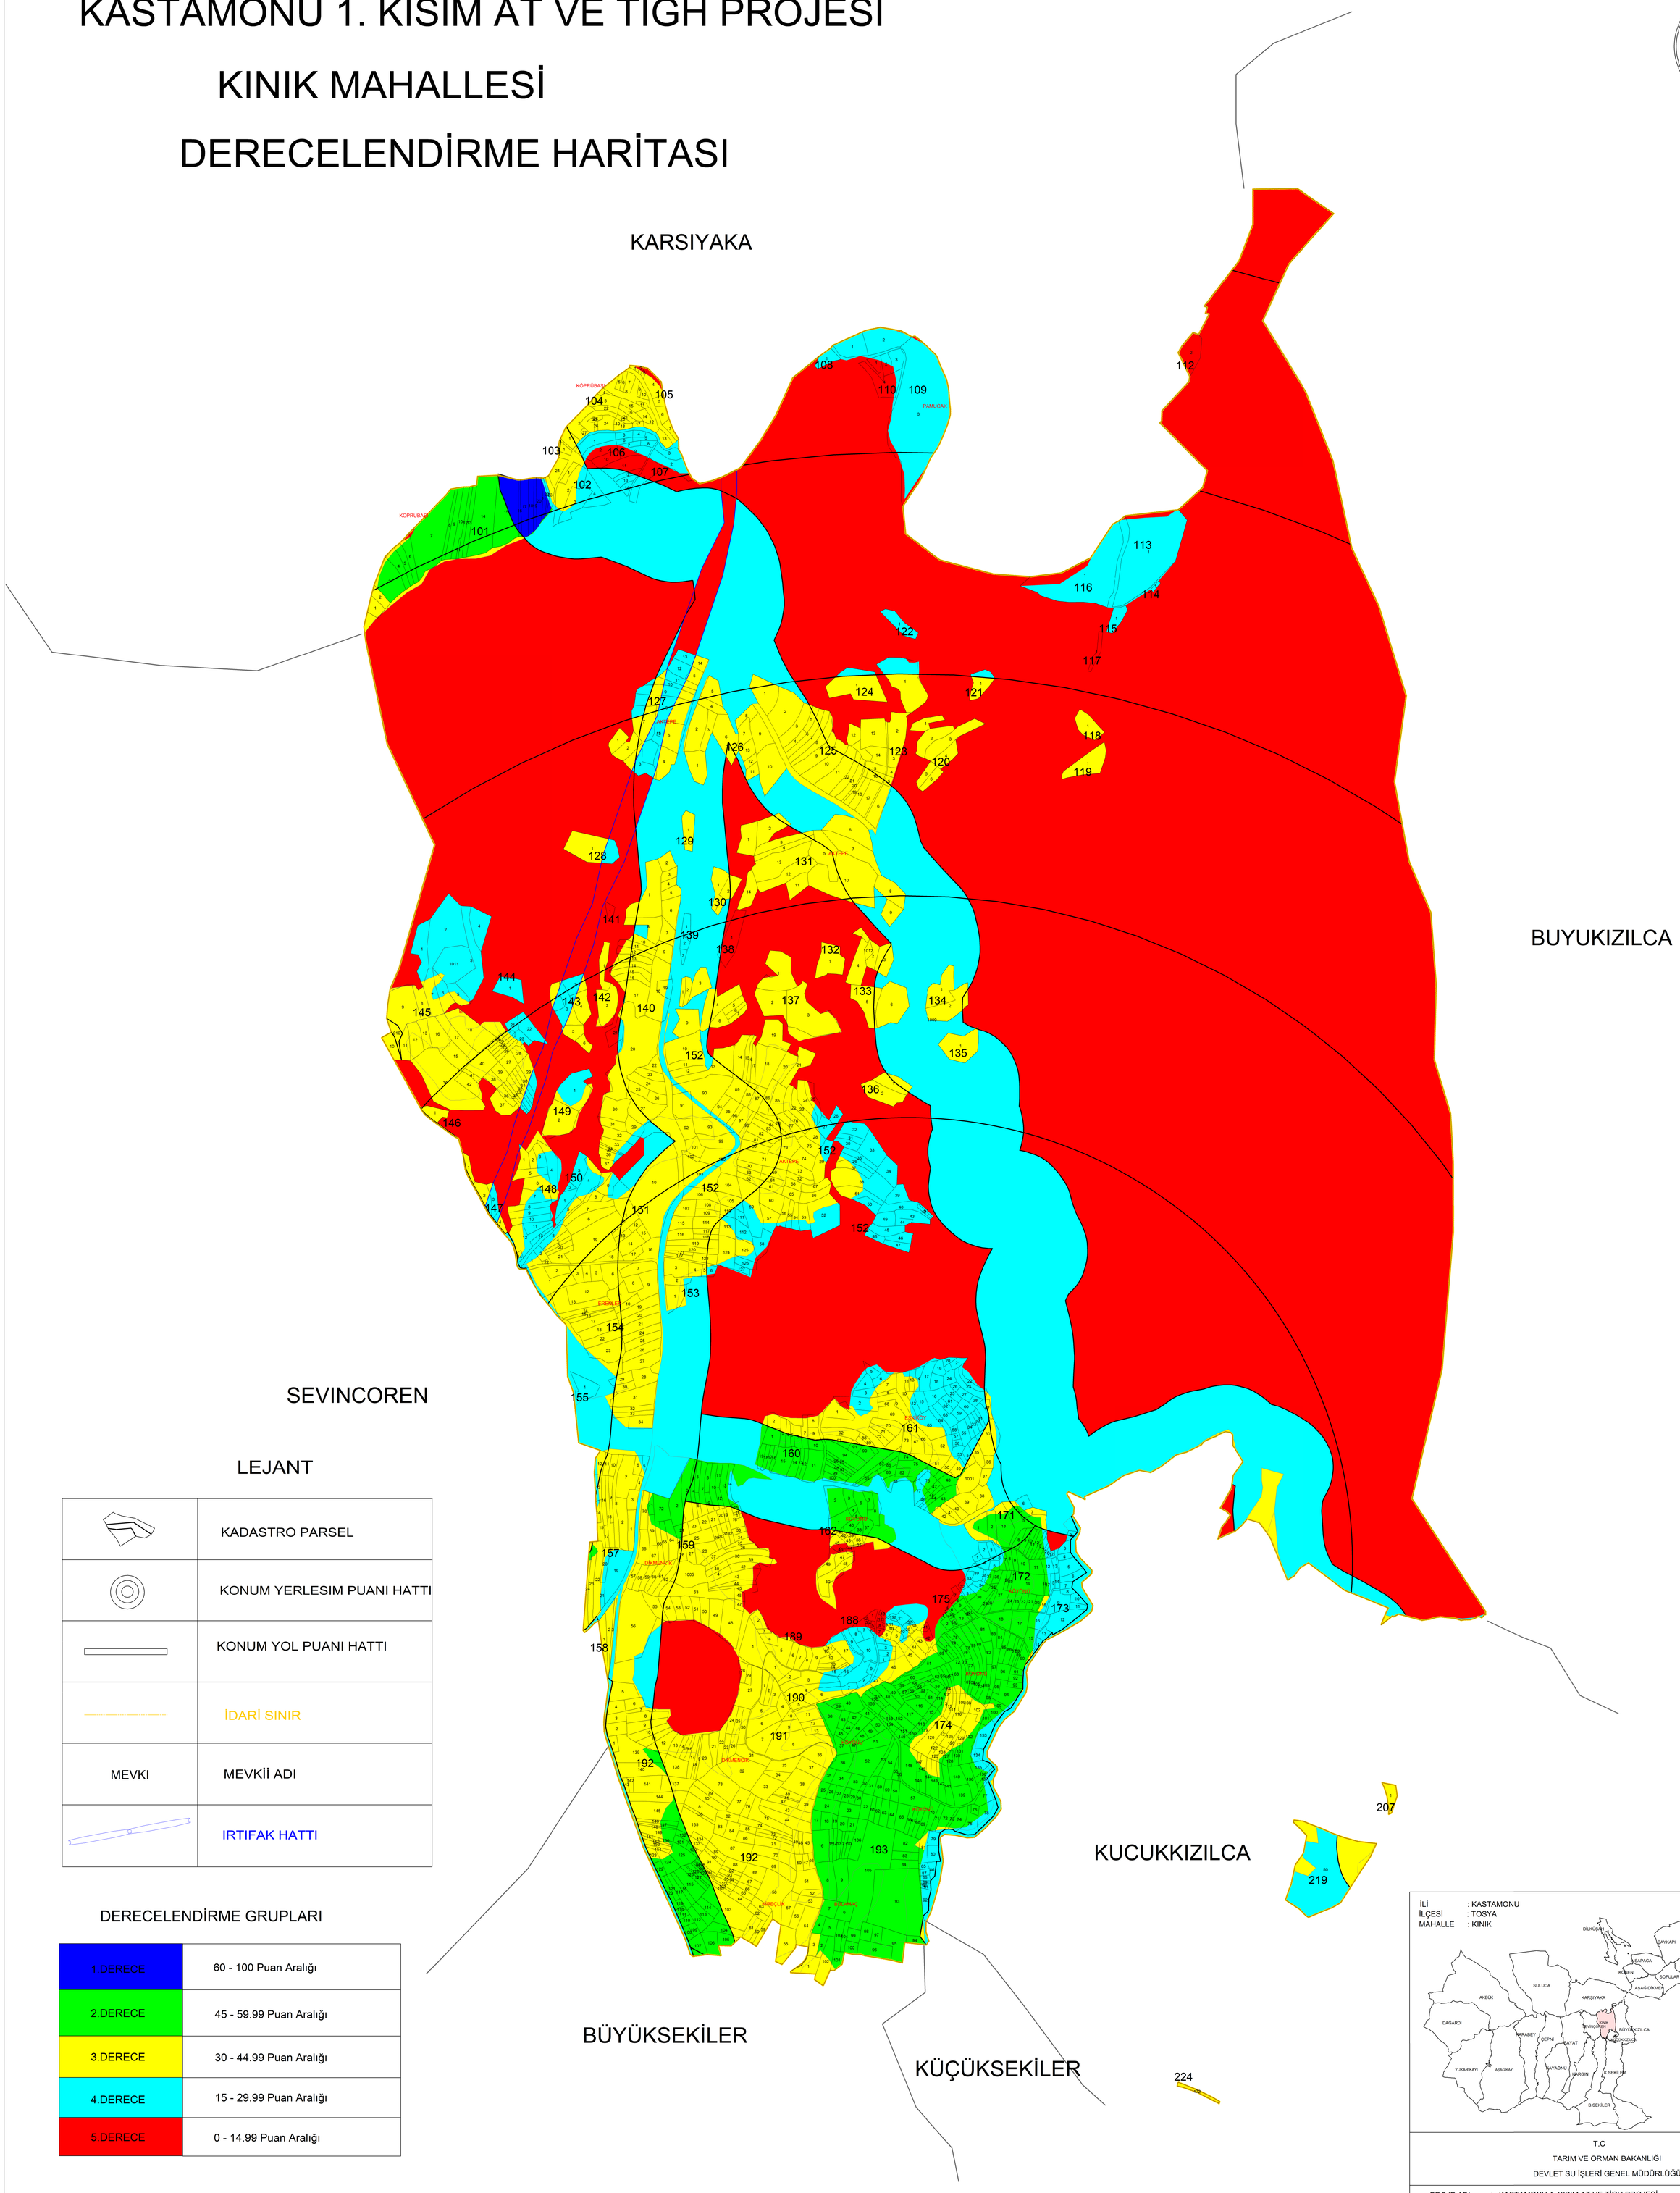

LEJANT

	KADASTRO PARSEL
	KONUM YERLESIM PUANI HATTI
	KONUM YOL PUANI HATTI
	İDARİ SINIR
MEVKI	MEVKİİ ADI
	IRTIFAK HATTI

DERECELENDİRME GRUPLARI

1.DERECE	60 - 100 Puan Aralığı
2.DERECE	45 - 59.99 Puan Aralığı
3.DERECE	30 - 44.99 Puan Aralığı
4.DERECE	15 - 29.99 Puan Aralığı
5.DERECE	0 - 14.99 Puan Aralığı

DERECE	1	2	3	4	5
1	1	1.2708	1.6626	2.4797	4.4432
2	0.7869	1	1.3083	1.9513	3.4964
3	0.6015	0.7644	1	1.4915	2.6725
4	0.4033	0.5125	0.6705	1	1.7918
5	0.2251	0.286	0.3742	0.5581	1

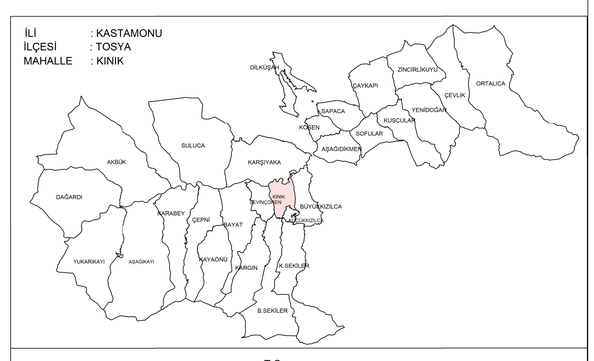

T.C
TARIM VE ORMAN BAKANLIĞI
DEVLET SU İŞLERİ GENEL MÜDÜRLÜĞÜ

PROJE ADI : KASTAMONU 1. KISIM AT VE TİGH PROJESİ

İŞİN ADI : KINIK MAHALLESİ DERECELENDİRME HARİTASI

KOMİSYON

ASİL ÜYE (YEREL)	ASİL ÜYE (YEREL)	MUHTAR
.../.../2025	.../.../2025	.../.../2025
ÜYE (DSI)	ÜYE (DSI)	ÜYE (DSI)
EVREN GÜZEL	CANER ÖCAL	ÖZLEM DİNÇER
ZİRAAT MÜHENDİSİ	ZİRAAT MÜHENDİSİ	ZİRAAT YÜKSEK MÜHENDİSİ
.../.../2025	.../.../2025	.../.../2025

KOMİSYON BAŞKANI
MEHMET ŞİMŞEK

ZİRAAT MÜHENDİSİ
.../.../2025