KASTAMONU 1. KISIM AT VE TİGH PROJESİ

KÖSEN MAHALLESİ

DERECELENDİRME HARİTASI

K
B D
G

1 / 5.000

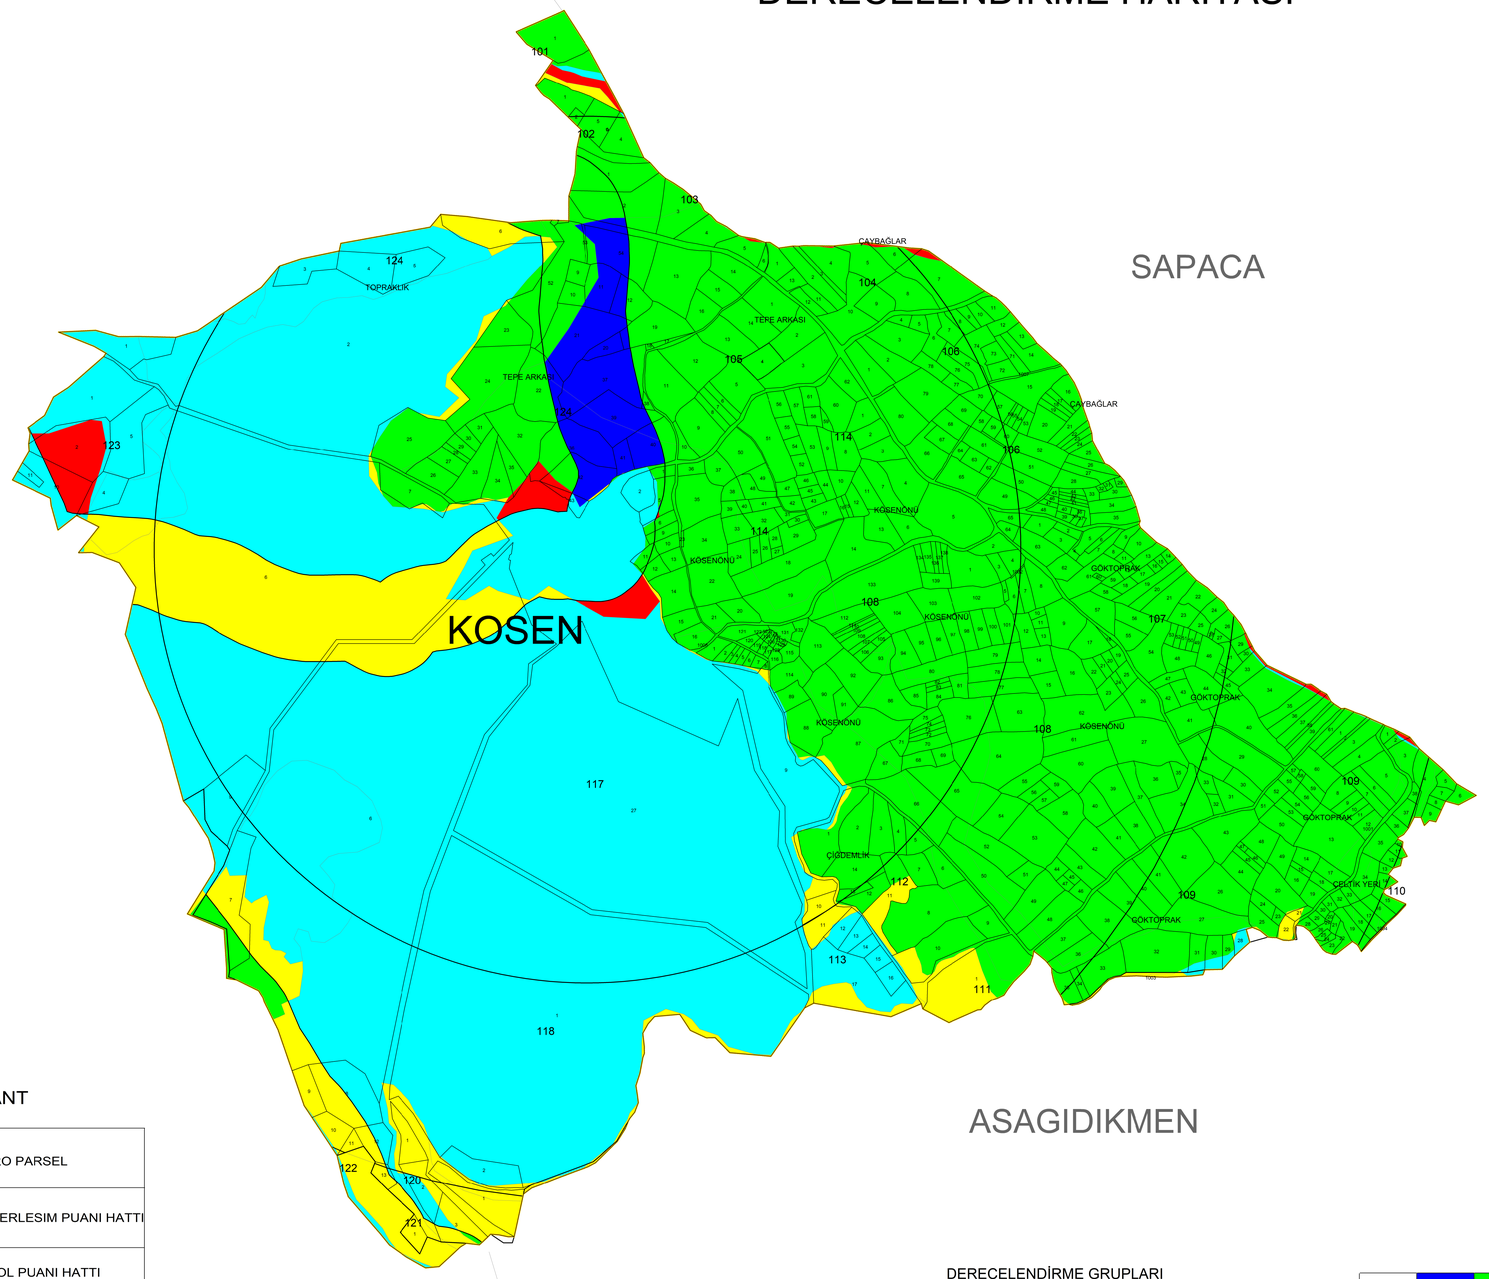

LEJANT

	KADASTRO PARSEL
	KONUM YERLESIM PUANI HATTI
	KONUM YOL PUANI HATTI
	İDARİ SINIR
MEVKI	MEVKİİ ADI

DERECELENDİRME GRUPLARI

1.DERECE	60 - 100 Puan Aralığı
2.DERECE	45 - 59.99 Puan Aralığı
3.DERECE	30 - 44.99 Puan Aralığı
4.DERECE	15 - 29.99 Puan Aralığı
5.DERECE	0 - 14.99 Puan Aralığı

DERECE	1	2	3	4	5
1	1	1.1188	1.8556	2.5006	4.1868
2	0.8938	1	1.6587	2.2352	3.7424
3	0.5389	0.6029	1	1.3476	2.2563
4	0.3999	0.4474	0.7421	1	1.6743
5	0.2388	0.2672	0.4432	0.5973	1

İLİ : KASTAMONU
İLÇESİ : TOSYA
MAHALLE : KÖSEN

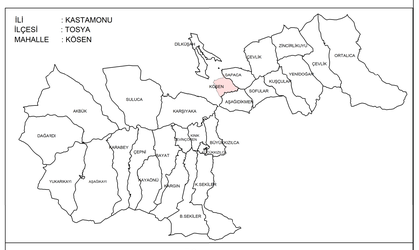

T.C
TARIM VE ORMAN BAKANLIĞI
DEVLET SU İŞLERİ GENEL MÜDÜRLÜĞÜ

PROJE ADI : KASTAMONU 1. KISIM AT VE TİGH PROJESİ

İŞİN ADI : KÖSEN MAHALLESİ DERECELENDİRME HARİTASI

KOMİSYON

ASİL ÜYE (YEREL)	ASİL ÜYE (YEREL)	MUHTAR
.../.../2025	.../.../2025	.../.../2025
ÜYE (DSİ)	ÜYE (DSİ)	ÜYE (DSİ)
EVREN GÜZEL	CANER ÖCAL	ÖZLEM DİNÇER
ZİRAAT MÜHENDİSİ	ZİRAAT MÜHENDİSİ	ZİRAAT YÜKSEK MÜHENDİSİ
.../.../2025	.../.../2025	.../.../2025

KOMİSYON BAŞKANI
MEHMET ŞİMŞEK

ZİRAAT MÜHENDİSİ
.../.../2025