KASTAMONU 1. KISIM AT VE TİGH PROJESİ

KÜÇÜKKIZILCA MAHALLESİ

DERECELENDİRME HARİTASI

K
B D
G

1 / 5.500

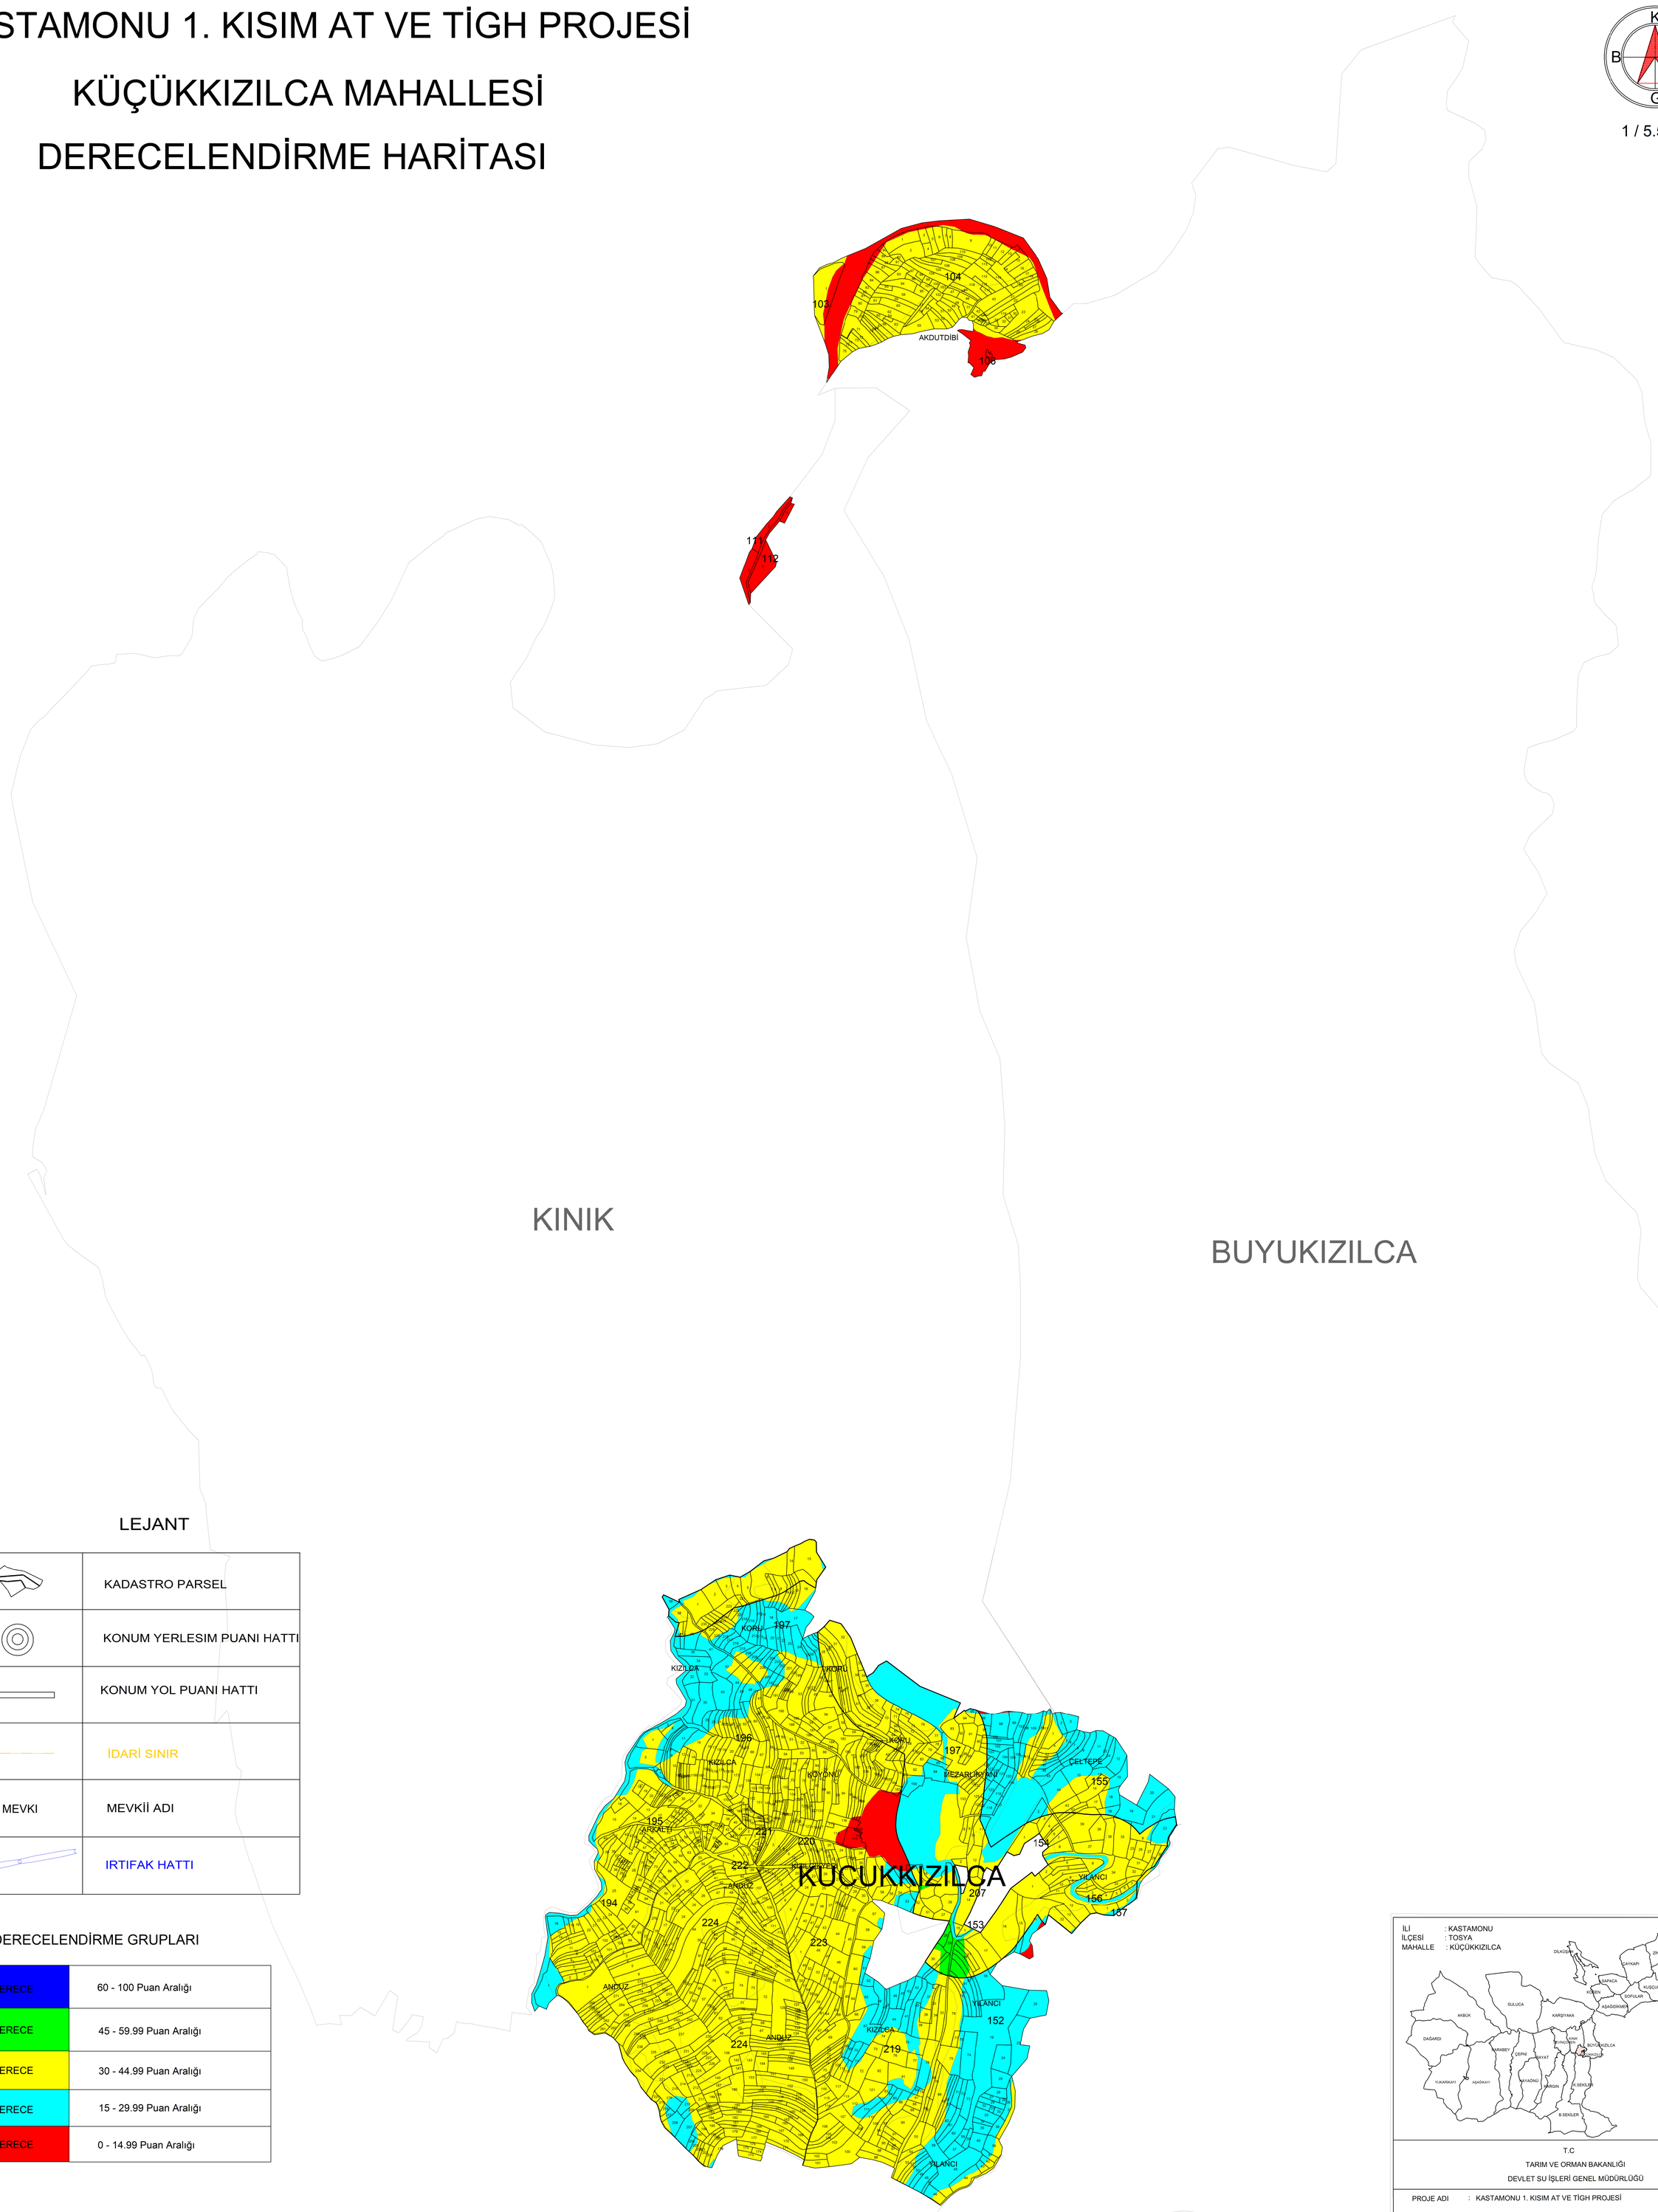

LEJANT

	KADASTRO PARSEL
	KONUM YERLESIM PUANI HATTI
	KONUM YOL PUANI HATTI
	İDARİ SINIR
MEVKI	MEVKİİ ADI
	IRTIFAK HATTI

DERECELENDİRME GRUPLARI

1.DERECE	60 - 100 Puan Aralığı
2.DERECE	45 - 59.99 Puan Aralığı
3.DERECE	30 - 44.99 Puan Aralığı
4.DERECE	15 - 29.99 Puan Aralığı
5.DERECE	0 - 14.99 Puan Aralığı

DERECE	1	2	3	4	5
1	1	1.2211	1.773	2.54	5.112
2	0.8379	1	1.2405	1.6433	4.1842
3	0.6715	0.8061	1	1.3247	3.3731
4	0.4741	0.6085	0.7549	1	2.5463
5	0.1719	0.239	0.2965	0.3927	1

İLİ : KASTAMONU
İLÇESİ : TOSYA
MAHALLE : KÜÇÜKKIZILCA

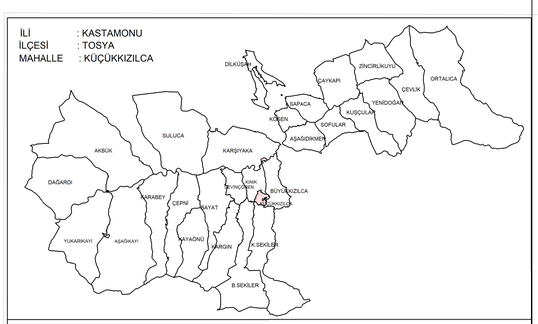

T.C
TARIM VE ORMAN BAKANLIĞI
DEVLET SU İŞLERİ GENEL MÜDÜRLÜĞÜ

PROJE ADI : KASTAMONU 1. KISIM AT VE TİGH PROJESİ

İŞİN ADI : KÜÇÜKKIZILCA MAHALLESİ DERECELENDİRME HARİTASI

KOMİSYON

ASİL ÜYE (YEREL)	ASİL ÜYE (YEREL)	MUHTAR
.../.../2025	.../.../2025	.../.../2025
ÜYE (DSİ)	ÜYE (DSİ)	ÜYE (DSİ)
EVREN GÜZEL	CANER ÖCAL	ÖZLEM DİNÇER
ZİRAAT MÜHENDİSİ	ZİRAAT MÜHENDİSİ	ZİRAAT YÜKSEK MÜHENDİSİ
.../.../2025	.../.../2025	.../.../2025

KOMİSYON BAŞKANI
MEHMET ŞİMŞEK

ZİRAAT MÜHENDİSİ
.../.../2025