KASTAMONU 1. KISIM AT VE TİGH PROJESİ

ZİNCİRLİKUYU MAHALLESİ

DERECELENDİRME HARİTASI

K
B D
G

1 / 8.000

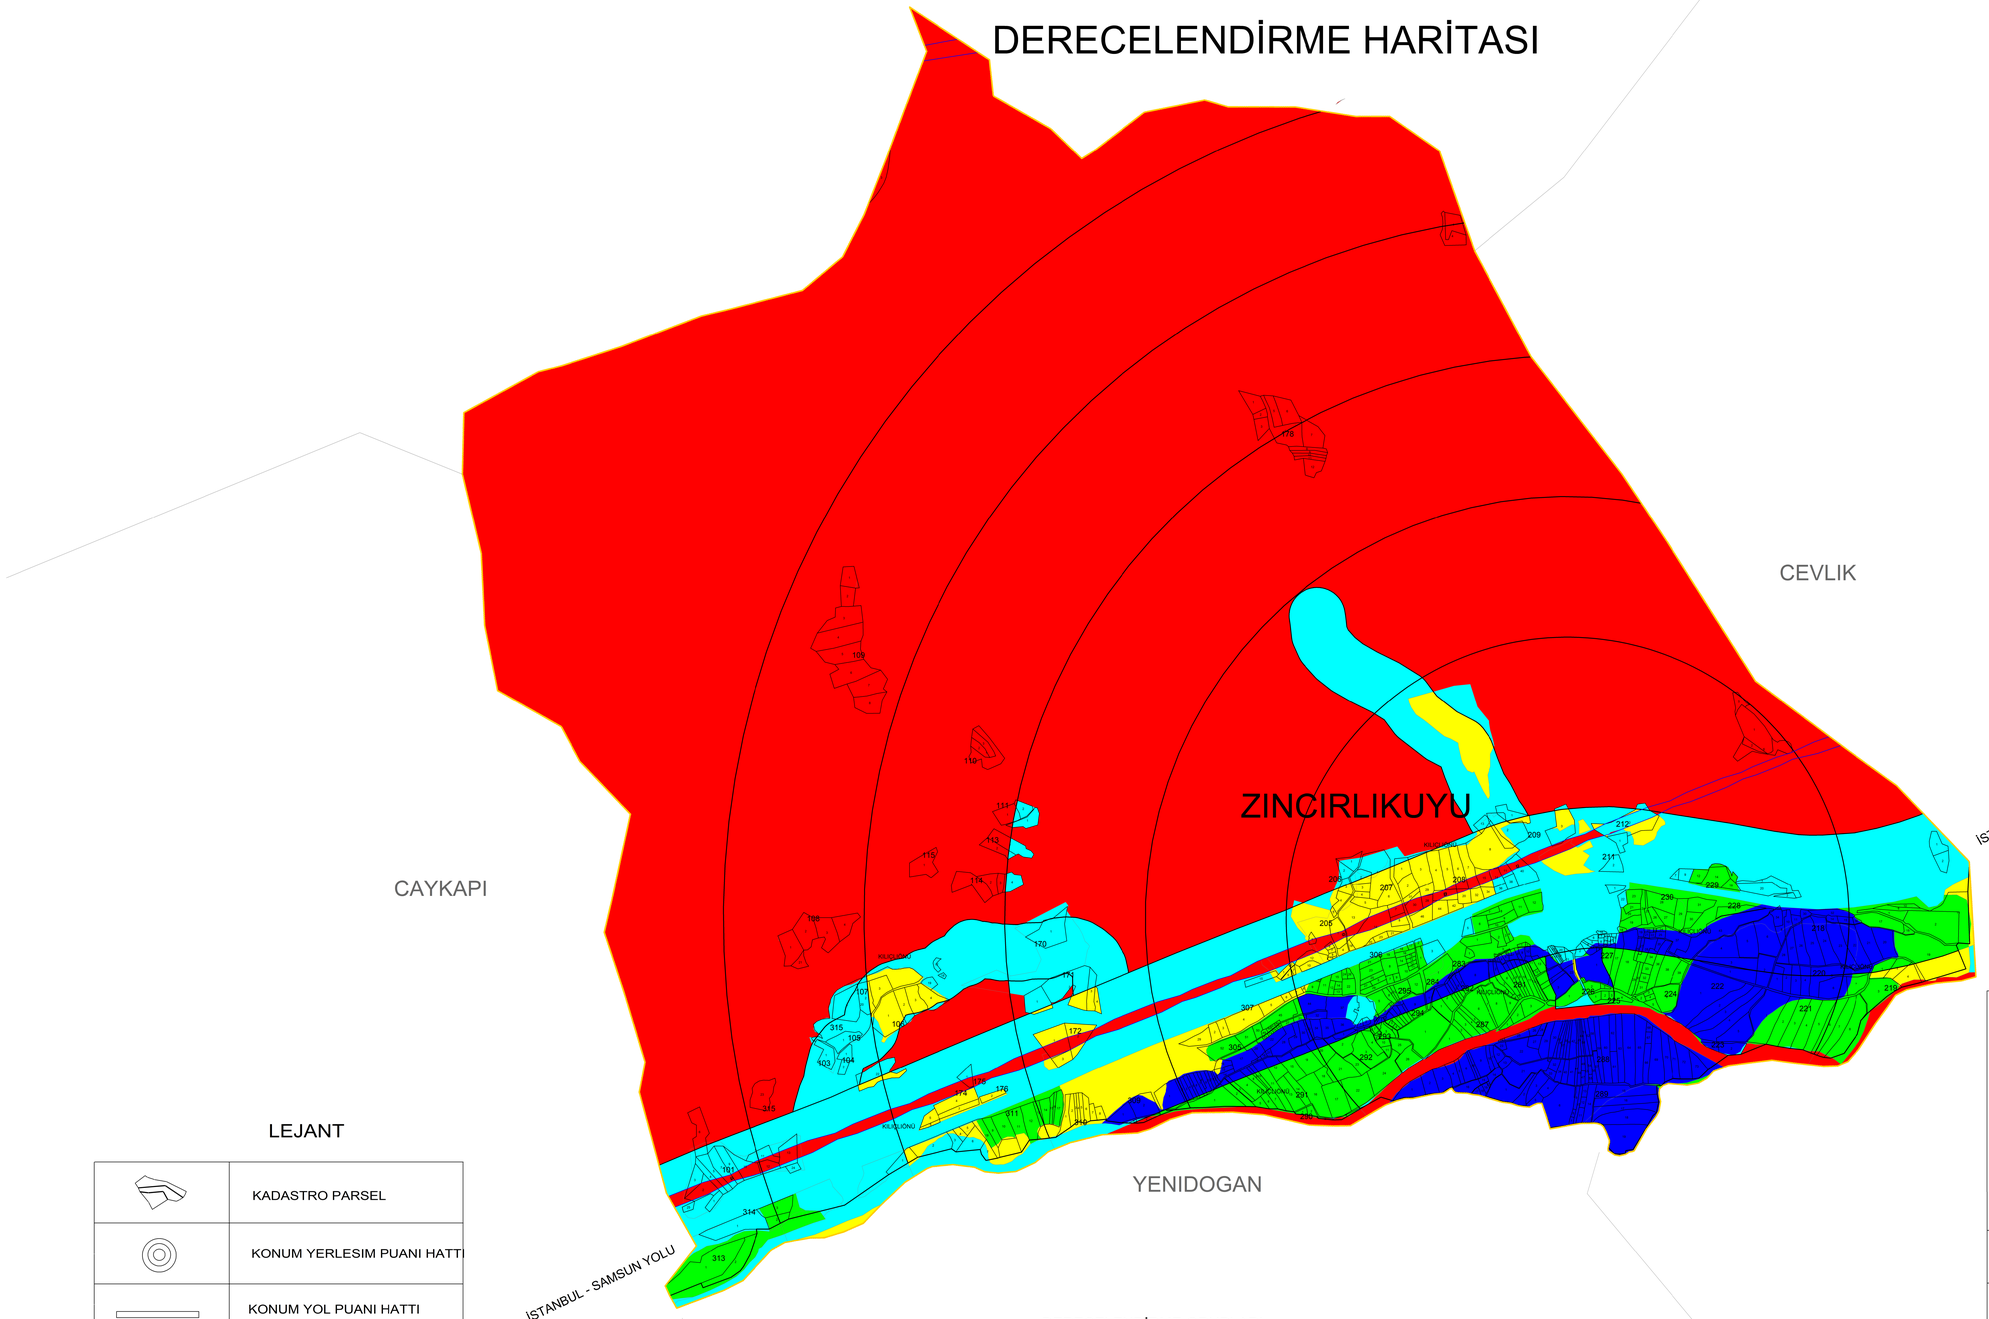

LEJANT

	KADASTRO PARSEL
	KONUM YERLESIM PUANI HATTI
	KONUM YOL PUANI HATTI
	İDARİ SINIR
MEVKI	MEVKİİ ADI
	IRTIFAK HATTI

DERECELENDİRME GRUPLARI

1.DERECE	60 - 100 Puan Aralığı
2.DERECE	45 - 59.99 Puan Aralığı
3.DERECE	30 - 44.99 Puan Aralığı
4.DERECE	15 - 29.99 Puan Aralığı
5.DERECE	0 - 14.99 Puan Aralığı

DERECE	1	2	3	4	5
1	1	1.1275	1.8555	2.5018	4.9701
2	0.887	1	1.6458	2.219	4.4082
3	0.5389	0.6076	1	1.3483	2.6785
4	0.3997	0.4507	0.7417	1	1.9866
5	0.2012	0.2269	0.3733	0.5034	1

İLİ : KASTAMONU
İLÇESİ : TOSYA
MAHALLE : ZİNCİRLİKUYU

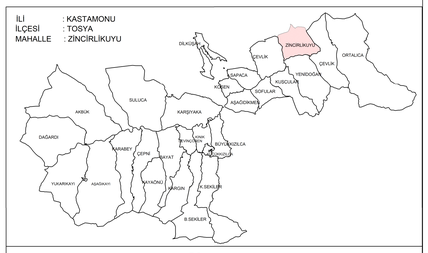

T.C
TARIM VE ORMAN BAKANLIĞI
DEVLET SU İŞLERİ GENEL MÜDÜRLÜĞÜ

PROJE ADI : KASTAMONU 1. KISIM AT VE TİGH PROJESİ

İŞİN ADI : ZİNCİRLİKUYU MAHALLESİ DERECELENDİRME HARİTASI

KOMİSYON

ASİL ÜYE (YEREL)	ASİL ÜYE (YEREL)	MUHTAR
.../.../2025	.../.../2025	.../.../2025
ÜYE (DSİ)	ÜYE (DSİ)	ÜYE (DSİ)
EVREN GÜZEL	CANER ÖCAL	ÖZLEM DİNÇER
ZİRAAT MÜHENDİSİ	ZİRAAT MÜHENDİSİ	ZİRAAT YÜKSEK MÜHENDİSİ
.../.../2025	.../.../2025	.../.../2025

KOMİSYON BAŞKANI
MEHMET ŞİMŞEK

ZİRAAT MÜHENDİSİ
.../.../2025